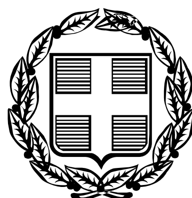


ΕΦΗΜΕΡΙΣ ΤΗΣ ΚΥΒΕΡΝΗΣΕΩΣ
ΤΗΣ ΕΛΛΗΝΙΚΗΣ ΔΗΜΟΚΡΑΤΙΑΣ

ΤΕΥΧΟΣ ΑΝΑΓΚΑΣΤΙΚΩΝ ΑΠΑΛΛΟΤΡΙΩΣΕΩΝ ΚΑΙ ΠΟΛΕΟΔΟΜΙΚΩΝ ΘΕΜΑΤΩΝ **Αρ. Φύλλου 100**

24 Μαΐου 2011

ΠΕΡΙΕΧΟΜΕΝΑ

ΑΠΟΦΑΣΕΙΣ

ΑΠΟΦΑΣΕΙΣ

Αριθμ. 17353 (1)

Τροποποίηση του εγκεκριμένου ρυμοτομικού σχεδίου του δήμου Αθηναίων (Ν. Αττικής) στο Ο.Τ. 84 (περιοχή 95).

Ο ΑΝΑΠΛΗΡΩΤΗΣ ΥΠΟΥΡΓΟΣ ΠΕΡΙΒΑΛΛΟΝΤΟΣ, ΕΝΕΡΓΕΙΑΣ ΚΑΙ ΚΛΙΜΑΤΙΚΗΣ ΑΛΛΑΓΗΣ

Έχοντας υπόψη:

1. Τις διατάξεις των άρθρων 152 (παρ.1, 2, 6 και 10), 154, 160 (παρ.1 και 2), 248, 249 και 250 του Κώδικα Βασικής Πολεοδομικής Νομοθεσίας (Κ.Β.Π.Ν.) που κυρώθηκε με το άρθρο μόνο του από 14/27.7.1999 π.δ/τος (Δ' 580), όπως τα άρθρα 248, 249 και 250 τροποποιήθηκαν με τα άρθρα 5,6,7 αντίστοιχα του ν. 2831/2000 (Α΄140).

2. Τις διατάξεις της παρ. 3 εδ.α.α. του άρθρου 29 του ν.2831/2000 «Τροποποίηση των διατάξεων του ν. 1577/85 «Γενικός Οικοδομικός Κανονισμός» και άλλες πολεοδομικές διατάξεις» (Α΄140) όπως αυτό αντικαταστάθηκε με το άρθρο 10 του ν. 3044/2002 «Μεταφορά Συντελεστή Δόμησης και ρυθμίσεις άλλων θεμάτων αρμοδιότητας Υπουργείου Περιβάλλοντος, Χωροταξίας και Δημοσίων Έργων» (Α' 197).

3. Τις διατάξεις του άρθρου 280 (παρ. 19) του ν. 3852/2010 «Νέα Αρχιτεκτονική της Αυτοδιοίκησης και της Αποκεντρωμένης Διοίκησης - Πρόγραμμα Καλλικράτης» (Α' 87) καθώς και τις διατάξεις της παρ. 2γ του άρθρου 30 του ν. 3889/2010 «Χρηματοδότηση Περιβαλλοντικών Παρεμβάσεων, Πράσινο Ταμείο, Κύρωση Δασικών Χαρτών και άλλες διατάξεις» (Α' 182).

4. Τις διατάξεις του άρθρου 90 του Κώδικα Νομοθεσίας για την Κυβέρνηση και τα κυβερνητικά όργανα, που κυρώθηκε με το άρθρο πρώτο του π.δ/τος 63/2005 (Α΄98).

5. Την υπ' αρ. 2876/7.10.2009 απόφαση του Πρωθυπουργού «Αλλαγή τίτλου Υπουργείων» (Β' 2234).

6. Τις διατάξεις των άρθρων 1 (παρ.2) και 6 του π.δ/τος 189/2009 «Καθορισμός και ανακατανομή αρμοδιοτήτων των Υπουργείων (Α΄221).

7. Την υπ' αρ. Υ273/30.9.2010 απόφαση του Πρωθυπουργού «Καθορισμός αρμοδιοτήτων του Αναπληρωτή Υπουργού Περιβάλλοντος, Ενέργειας και Κλιματικής Αλλαγής Νικολάου Σηφουνάκη» (Β' 1595).

8. Τις υπ' αρ. 1997/2005, 802/2006 και 2399/2009 γνωμοδοτήσεις του δημοτικού συμβουλίου Αθηναίων.

9. Την υπ' αρ. 112/20.10.2010 γνωμοδότηση του Κεντρικού Συμβουλίου Χωροταξίας, Οικισμού και Περιβάλλοντος.

10. Το υπ' αρ. 12/31.1.2011 υπηρεσιακό σημείωμα της Διεύθυνσης Πολεοδομικού Σχεδιασμού.

11. Το γεγονός ότι η επιχειρούμενη ρύθμιση έχει σημειακό - εντοπισμένο χαρακτήρα και δεν ασκεί ουδεμία επίδραση στον ήδη διαμορφωμένο πολεοδομικό σχεδιασμό της περιοχής

12. Το γεγονός ότι από τις κανονιστικές διατάξεις της παρούσας απόφασης δεν προκαλείται δαπάνη σε βάρος του κρατικού προϋπολογισμού και του προϋπολογισμού του οικείου Ο.Τ.Α, αποφασίζουμε:

1. Εγκρίνεται η τροποποίηση του εγκεκριμένου ρυμοτομικού σχεδίου του δήμου Αθηναίων (ν.Αττικής) και ειδικότερα σε τμήμα του Ο.Τ. 84 (περιοχή 95) με τον καθορισμό χώρου σχολείου, όπως φαίνεται με τα στοιχεία ΑΒΓΔΕΖΗΘΙΚΛΜΝΞΟΠΑ στο σχετικό πρωτότυπο διάγραμμα σε κλίμακα 1:500 που θεωρήθηκε από τον Προϊστάμενο της Διεύθυνσης Τοπογραφικών Εφαρμογών με την αριθ. 17353/2011 πράξη του και που αντίτυπό του σε φωτοσμίκρυνση δημοσιεύεται με την παρούσα απόφαση.

2. Στον παραπάνω καθοριζόμενο χώρο ορίζονται όροι και περιορισμοί δόμησης ως εξής:

- Μέγιστο ποσοστό κάλυψης: εβδομήντα τοις εκατό (70%)
- Συντελεστής δόμησης: τρία (3,00)
- Μέγιστος αριθμός ορόφων του κτιρίου και μέγιστο επιτρεπόμενο ύψος αυτού κατά ΓΟΚ.

3. Επιβάλλεται η φύτευση με υψηλό πράσινο λωρίδας πλάτους τουλάχιστον 2,50 μέτρων στο κοινό όριο του ακάλυπτου τμήματος του χώρου σχολείου με τα όμορα σε αυτόν ακίνητα και η τοποθέτηση περίφραξης στη θέση αυτή.

Ο χώρος αυτός προσμετράται στον υπολογισμό του υποχρεωτικού ποσοστού φύτευσης κατά τον κτιριοδομικό κανονισμό.

4. Η ισχύς της παρούσας απόφασης αρχίζει από τη δημοσίευσή της στην Εφημερίδα της Κυβερνήσεως.

Η απόφαση αυτή να δημοσιευθεί στην Εφημερίδα της Κυβερνήσεως.

Αθήνα, 14 Απριλίου 2011

Ο ΑΝΑΠΛΗΡΩΤΗΣ ΥΠΟΥΡΓΟΣ

ΝΙΚΟΛΑΟΣ ΣΗΦΟΥΝΑΚΗΣ

ΥΠΟΥΡΓΕΙΟ ΠΕΡΙΒΑΛΛΟΝΤΟΣ
ΕΝΕΡΓΕΙΑΣ & ΚΛΙΜΑΤΙΚΗΣ ΑΛΛΑΓΗΣ

ΚΕΝΤΡΙΚΟ ΣΥΜΒΟΥΛΙΟ ΧΩΡΟΤΑΞΙΑΣ ΟΙΚΙΣΜΟΥ & ΠΕΡΙΒΑΛΛΟΝΤΟΣ

Το παρόν σχεδιάγραμμα μελετήθηκε από το Κ.Σ.Χ.Ο.Π. την 20/10/2010 και εγκρίθηκε σύμφωνα με την υπ' αριθμ. 112 γνωμοδότησή του.

Ο ΠΡΟΕΔΡΟΣ — Β. ΑΓΓΕΛΙΔΟΥ

Ο ΓΡΑΜΜΑΤΕΑΣ — Χ. ΣΑΖΑΠΗ

Ο.Τ. 80/95 — Ο.Τ. 83/95 — Ο.Τ. 77/95 — Ο.Τ. 84α/95 — Ο.Τ. 84/95 — Ο.Τ. 86/95 — Ο.Τ. 87/95 — Ο.Τ. 85/95

ΟΔΟΣ ΠΑΠΑΝΤΩΝΙΟΥ — ΟΔΟΣ ΚΟΡΤΙΔΟΥ — ΟΔΟΣ ΑΝΩΝΥΜΟΣ (ΤΡΙΚΑ) — ΟΔΟΣ ΖΑΦΕΙΡΟΠΟΥΛΟΥ — ΟΔΟΣ ΣΤΑΘΑΤΟΥ — ΕΘΝΙΚΗ ΟΔΟΣ ΑΘΗΝΩΝ ΛΑΜΙΑΣ — ΟΔΟΣ ΘΕΟΦΙΛΑ

ΧΩΡΟΣ ΣΧΟΛΕΙΟΥ

προσόψεις τσιχοποιίας παλαιού εργοστασίου που έχει κατεδαφιστεί

Το παρόν σχεδιάγραμμα συνοδεύει την από 18-10-10 εισήγηση της Δ/νσης Πολ. Σχεδιασμού.
Η ΠΡΟΪΣΤΑΜΕΝΗ ΤΗΣ Δ/ΝΣΗΣ
Α. Καβαθούλη

Αρ. Φακ. 49/11
σχ. 1

Ως υπόβαθρο χρησιμοποιήθηκε το με αρ. 1717/14.9.2009 τοπογραφικό διάγραμμα του Ο.Σ.Κ

ΚΛ: 1:500

ΔΗΜΟΣ ΑΘΗΝΑΙΩΝ
ΔΙΕΥΘΥΝΣΗ ΣΧΕΔΙΟΥ ΠΟΛΕΩΣ

5ο ΔΗΜΟΤΙΚΟ ΔΙΑΜΕΡΙΣΜΑ

ΘΕΜΑ:
Τροποποίηση του εγκεκριμένου ρυμοτομικού σχεδίου της πόλεως των Αθηνών, στη γειτονιά του Αγίου Ελευθερίου ΙΙ, μεταξύ των οδών ανωνύμου (ανεπίσημα Τρίκα), Θεοφιλά, Παπαντωνίου και Εθνικής Οδού Αθηνών - Λαμίας και χαρακτηρισμός χώρου σχολείου, στο τμήμα του Ο.Τ. 84, περιοχής 95, του 5ου Δημοτικού Διαμερίσματος, με τα στοιχεία ΑΒΓΔΕΖΗΘΙΚΛΜΝΞΟΠΑ.

Κλίμακα εκτύπωσης 1:500 — Οκτώβριος 2009

Η ΠΡΟΪΣΤΑΜΕΝΗ ΤΟΥ ΤΜΗΜΑΤΟΣ — ΕΥΓΕΝΙΑ ΜΕΛΑΜΠΙΑΝΑΚΗ
Η ΠΡΟΪΣΤΑΜΕΝΗ ΤΗΣ ΔΙΕΥΘΥΝΣΗΣ — ΕΛΛΗ ΠΑΠΑΚΩΝΣΤΑΝΤΙΝΟΥ
Ο ΑΝΤΙΔΗΜΑΡΧΟΣ — ΝΙΚΟΛΑΟΣ ΑΜΠΡΑΜΙΔΗΣ

ΔΗΜΟΤΙΚΟ ΣΥΜΒΟΥΛΙΟ ΑΘΗΝΑΙΩΝ
Συνοδεύει την 2399/16.11.2009 Πράξη
Ο ΠΡΟΕΔΡΟΣ
ΘΕΟΔΩΡΟΣ ΜΠΕΧΡΑΚΗΣ

ΥΠΟΥΡΓΕΙΟ ΠΕΡΙΒΑΛΛΟΝΤΟΣ
ΕΝΕΡΓΕΙΑΣ & ΚΛΙΜΑΤΙΚΗΣ ΑΛΛΑΓΗΣ
ΣΥΝΟΔΕΥΕΙ ΤΗΝ ΥΠ' ΑΡΙΘΜ. Γ.17353/11 ΑΠΟΦΑΣΗ
ΠΕΡΙ Τροποποίηση του εγκεκριμένου ρυμοτ. σχ. του Δήμου Αθηναίων (ν. Αττικής) στο Ο.Τ. 84 (περιοχή 95)
ΑΘΗΝΑ, 14 Απριλίου 20.11.
Ο Δ/ΝΤΗΣ
Ι. ΓΙΑΝΝΑΚΟΠΟΥΛΟΣ

ΕΘΝΙΚΟ ΤΥΠΟΓΡΑΦΕΙΟ
Για τεχνικούς λόγους στο σχεδιάγραμμα, έγινε σμίκρυνση, κατά ποσοστό 52%

Αριθμ. 17351 (2)

Τροποποίηση του εγκεκριμένου ρυμοτομικού σχεδίου του δήμου Αθηναίων (Ν. Αττικής) στο Ο.Τ.15 Περιοχή 86 και καθορισμός όρων και περιορισμών δόμησης.

Ο ΑΝΑΠΛΗΡΩΤΗΣ ΥΠΟΥΡΓΟΣ ΠΕΡΙΒΑΛΛΟΝΤΟΣ, ΕΝΕΡΓΕΙΑΣ ΚΑΙ ΚΛΙΜΑΤΙΚΗΣ ΑΛΛΑΓΗΣ

Έχοντας υπόψη:

1. Τις διατάξεις των άρθρων 152 (παρ. 1, 2, 6 και 10), 154 και 160 (παρ. 1 και 2) του Κώδικα Βασικής Πολεοδομικής Νομοθεσίας (Κ.Β.Π.Ν.) που κυρώθηκε με το άρθρο μόνο του από 14.7.1999 π.δ/τος (Δ' 580).

2. Τις διατάξεις της παρ. 3α εδ. α.α. του άρθρου 29 του ν. 2831/2000 «Τροποποίηση των διατάξεων του ν. 1577/1985 «Γενικός Οικοδομικός Κανονισμός» και άλλες πολεοδομικές διατάξεις» (Α' 140) όπως αντικαταστάθηκε με το άρθρο 10 του ν. 3044/2002 «Μεταφορά Συντελεστή Δόμησης και ρυθμίσεις άλλων θεμάτων αρμοδιότητας του Υπουργείου Περιβάλλοντος, Χωροταξίας και Δημοσίων Έργων» (Α' 197).

3. Τις διατάξεις του άρθρου 280 (παρ. 19) του ν. 3852/2010 «Νέα Αρχιτεκτονική της Αυτοδιοίκησης και της Αποκεντρωμένης Διοίκησης - Πρόγραμμα Καλλικράτης» (Α' 87) καθώς και τις διατάξεις της παρ. 2γ του άρθρου 30 του ν. 3889/2010 «Χρηματοδότηση Περιβαλλοντικών Παρεμβάσεων, Πράσινο Ταμείο, Κύρωση Δασικών Χαρτών και άλλες διατάξεις» (Α' 182).

4. Τις διατάξεις του άρθρου 90 του Κώδικα Νομοθεσίας για την Κυβέρνηση και τα Κυβερνητικά Όργανα, που κυρώθηκε με το άρθρο πρώτο του π.δ/τος 63/2005 (Α' 98).

5. Την υπ' αρ. 2876/7.10.2009 απόφαση του Πρωθυπουργού «Αλλαγή τίτλου Υπουργείων» (Β' 2234).

6. Τις διατάξεις των άρθρων 1 (παρ.2) και 6 του π.δ/τος 189/2009 «Καθορισμός και ανακατανομή αρμοδιοτήτων των Υπουργείων (Α' 221)».

7. Την υπ' αρ. Υ273/30.9.2010 απόφαση Πρωθυπουργού «Καθορισμός αρμοδιοτήτων του Αναπληρωτή Υπουργού Περιβάλλοντος, Ενέργειας και Κλιματικής Αλλαγής Νικολάου Σηφουνάκη» (Β' 1595).

8. Τις υπ' αρ. 599/2008 και 1739/2009 γνωμοδοτήσεις του δημοτικού συμβουλίου Αθηναίων.

9. Την υπ' αρ. 139/2010 γνωμοδότηση του Κεντρικού Συμβουλίου Χωροταξίας, Οικισμού και Περιβάλλοντος.

10. Το γεγονός ότι η επιχειρούμενη ρύθμιση έχει σημειακό - εντοπισμένο χαρακτήρα και δεν ασκεί ουδεμία επίδραση στον ήδη διαμορφωμένο πολεοδομικό σχεδιασμό της περιοχής.

11. Το γεγονός ότι από τις κανονιστικές διατάξεις της παρούσας απόφασης δεν προκαλείται δαπάνη σε βάρος του κρατικού προϋπολογισμού και του προϋπολογισμού του οικείου ΟΤΑ, αποφασίζουμε:

1. Εγκρίνεται η τροποποίηση του εγκεκριμένου ρυμοτομικού σχεδίου του δήμου Αθηναίων (ν.Αττικής) στο ΟΤ 15, περιοχής 86, με το χαρακτηρισμό τμήματος αυτού ως χώρου σχολείου , όπως φαίνεται με στοιχεία Α Β Γ Δ Ε Ζ Α , στο σχετικό πρωτότυπο διάγραμμα σε κλίμακα 1:1000, που θεωρήθηκε από τον Προϊστάμενο της Διεύθυνσης Τοπογραφικών Εφαρμογών με την υπ' αρ. 17351/2011 πράξη του και που αντίτυπό του σε φωτοσμίκρυνση δημοσιεύεται με την παρούσα απόφαση.

2. Στον παραπάνω χώρο καθορίζονται όροι και περιορισμοί δόμησης ως εξής:

- Συντελεστής δόμησης: Τρία και τρία δέκατα (3,3)
- Επιβάλλεται η φύτευση με υψηλό πράσινο λωρίδας πλάτους τουλάχιστον 2,50 μέτρων στο κοινό όριο του ακάλυπτου τμήματος του χώρου σχολείου με τα όμορα σε αυτόν ακίνητα και η τοποθέτηση περίφραξης στη θέση αυτή. Ο χώρος αυτός προσμετράται στον υπολογισμό του υποχρεωτικού ποσοστού φύτευσης κατά τον κτιριοδομικό κανονισμό.
- Η πρόσβαση στον ως άνω χώρο γίνεται από την οδό Αγαθουπόλεως και την παιδική χαρά - πεζόδρομο (πρώην οδός Καμπάνη).
- Ως προς τους λοιπούς όρους δόμησης εφαρμόζονται οι ισχύοντες στην περιοχή.

3. Η ισχύς της παρούσας απόφασης αρχίζει από τη δημοσίευσή της στην Εφημερίδα της Κυβερνήσεως.

Η απόφαση αυτή να δημοσιευθεί στην Εφημερίδα της Κυβερνήσεως.

Αθήνα, 14 Απριλίου 2011

Ο ΑΝΑΠΛΗΡΩΤΗΣ ΥΠΟΥΡΓΟΣ

ΝΙΚΟΛΑΟΣ ΣΗΦΟΥΝΑΚΗΣ





ΚΕΝΤΡΙΚΟ ΣΥΜΒΟΥΛΙΟ ΧΩΡΟΤΑΞΙΑΣ
ΟΙΚΙΣΜΟΥ & ΠΕΡΙΒΑΛΛΟΝΤΟΣ
Το παρόν σχεδιάγραμμα μελετήθηκε από το Κ.Σ.Χ.Ο.Π. την 1/12/2010 και συντάχθηκε σύμφωνα με την υπ' αριθμ. 139 γνωμοδότησή του.
ΠΡΟΕΔΡΟΣ ΓΡΑΜΜΑΤΕΑΣ
Β. ΑΓΓΕΛΙΔΟΥ Χ. Σαζάπη

ΕΘΝΙΚΟ ΤΥΠΟΓΡΑΦΕΙΟ
Για τεχνικούς λόγους στο σχεδιάγραμμα, έγινε σμίκρυνση, κατά ποσοστό 53%

Το παρόν σχεδιάγραμμα συνοδεύει την από 26/11/2010 εισήγηση της Δ/νσης Πολεοδομικού Σχεδιασμού
Η Προϊσταμένη της Δ/νσης

ΥΠΟΥΡΓΕΙΟ ΠΕΡΙΒΑΛΛΟΝΤΟΣ
ΕΝΕΡΓΕΙΑΣ & ΚΛΙΜΑΤΙΚΗΣ ΑΛΛΑΓΗΣ
ΣΥΝΟΔΕΥΕΙ ΤΗΝ ΥΠ' ΑΡΙΘΜ. Γ.17351/11 ΑΠΟΦΑΣΗ ΠΕΡΙ Τροποποίηση του εγκεκριμένου ρυμοτομικού σχ. του δήμου Αθηναίων (ν. Αττικής) στο Ο.Τ. 15 Περιοχή 86 και καθορισμός όρων και περιορισμών δόμησης
ΑΘΗΝΑ, 14 Απριλίου 2011
Ο Δ/ΝΤΗΣ
Σ. Γιαννακόπουλος

ΔΗΜΟΤΙΚΟ ... ΑΘΗΝΑ...
Σχετικό σχεδιάγραμμα με την 549/08 πράξη του Δημοτικού Συμβουλίου
Αθήνα..........200....
Ο Πρόεδρος

Αρ. Δοκ. 48/11
σχ. 1

	ΔΗΜΟΣ ΑΘΗΝΑΙΩΝ ΔΙΕΥΘΥΝΣΗ ΣΧΕΔΙΟΥ ΠΟΛΕΩΣ	ΔΙΑΜΕΡΙΣΜΑ 6^{0}
ΑΡ.ΣΧΕΔ.		
ΘΕΜΑ	ΤΡΟΠΟΠΟΙΗΣΗ ΤΟΥ ΕΓΚΕΚΡΙΜΕΝΟΥ ΡΥΜΟΤΟΜΙΚΟΥ ΣΧΕΔΙΟΥ ΤΗΣ ΠΟΛΕΩΣ ΤΩΝ ΑΘΗΝΩΝ, ΕΠΙ ΤΩΝ ΟΔΩΝ ΚΑΜΠΑΝΗ 11 ΚΑΙ ΑΧΑΡΝΩΝ (Ο.Τ, 15, ΠΕΡΙΟΧΗ 86) ΤΟΥ 6ΟΥ ΔΗΜΟΤΙΚΟΥ ΔΙΑΜΕΡΙΣΜΑΤΟΣ, ΣΤΟ ΧΩΡΟ ΜΕ ΣΤΟΙΧΕΙΑ (Α,Β,Γ,Δ,Ε,Ζ,Α) ΚΑΙ ΤΟ ΧΑΡΑΚΤΗΡΙΣΜΟ ΤΟΥ ΩΣ ΧΩΡΟΥ ΣΧΟΛΕΙΟΥ ΓΙΑ ΤΗΝ ΑΝΕΓΕΡΣΗ ΤΟΥ 19ΟΥ ΓΥΜΝΑΣΙΟΥ ΑΘΗΝΩΝ	
ΚΛ. 1: 1000		
ΗΜΕΡΟΜΗΝΙΑ :	ΦΕΒΡΟΥΑΡΙΟΣ 2008	

Ο ΣΧΕΔΙΑΣΤΗΣ	Ο ΜΗΧΑΝΙΚΟΣ	Ο ΠΡΟΪΣΤΑΜΕΝΟΣ	Ο ΔΙΕΥΘΥΝΤΗΣ	Ο ΑΝΤΙΔΗΜΑΡΧΟΣ
Σ. ΓΚΙΟΚΑ	Ο. ΛΕΝΗ	Ν. ΜΕΛΑΜΠΙΑΝΑΚΗ	Ε. ΠΑΠΑΚΩΝΣΤΑΝΤΙΝΟΥ	Ν. ΑΒΡΑΜΙΔΗΣ

Αριθμ. 10852 (3)

Προσωρινή Κατάληψη Χώρων για τις ανάγκες κατασκευής του ΜΕΤΡΟ ΑΘΗΝΑΣ Επέκταση Γραμμής 3-Τμήμα «ΧΑΪΔΑΡΙ-ΠΕΙΡΑΙΑΣ» Σταθμός «ΑΓ. ΒΑΡΒΑΡΑ».

Ο ΥΠΟΥΡΓΟΣ
ΥΠΟΔΟΜΩΝ, ΜΕΤΑΦΟΡΩΝ ΚΑΙ ΔΙΚΤΥΩΝ

Έχοντας υπόψη:

1. Το Π.Δ. 63/2005 (ΦΕΚ 98/Α) «Κωδικοποίηση της Νομοθεσίας για την Κυβέρνηση και τα Κυβερνητικά Όργανα»

2. Τον Ν. 1955/91 (ΦΕΚ 112/18.07.91) όπως τροποποιήθηκε με το Ν.3202/2003 (άρθρο 35) περί ιδρύσεως Εταιρείας με την επωνυμία «ΑΤΤΙΚΟ ΜΕΤΡΟ Α.Ε.» και ειδικότερα τα άρθρα έβδομο και δέκατο «Απαλλοτριώσεις» του ιδίου Νόμου.

3. Την απόφαση Δ16/010/70/Γ/30-1-92 Υπουργού ΠΕΧΩΔΕ περί μεταβίβασης δικαιωμάτων και υποχρεώσεων του Δημοσίου στην ΑΤΤΙΚΟ ΜΕΤΡΟ Α.Ε.

4. Την απόφαση Δ16α/04/226/Γ/19-3-92 Υπουργού ΠΕΧΩΔΕ, περί «καθορισμού καθ' ύλην Τεχνικών Δ/νσεων ΓΓΔΕ αρμοδίων για Τεχνικά Θέματα εποπτείας Νομικών Προσώπων Γ.Γ.Δ.Ε»

5. Το Π.Δ. 189/2009 «Καθορισμός και ανακατανομή αρμοδιοτήτων των Υπουργείων» (με το οποίο από το Υπουργείο Περιβάλλοντος, Ενέργειας και Κλιματικής Αλλαγής μεταφέρονται ως σύνολο αρμοδιοτήτων υπηρεσιών και προσωπικού στο Υπουργείο Υποδομών, Μεταφορών και Δικτύων η Γενική Γραμματεία Δημοσίων Έργων ΦΕΚ Α΄ 221/5.11.2009 §2 άρθρο 6).

6. Την με αρ. πρωτ. 69139/7766/21-12-2009/ΦΕΚ Β΄/2514/22.12.2009/απόφαση Πρωθυπουργού και Υπουργού ΥΠΟΜΕΔΙ περί αρμοδιοτήτων Υφυπουργών (άρθρο 1 παρ. Β).

7. Το με αριθμό πρωτοκόλλου ALX 41858/1.4.2011 έγγραφο της ΑΤΤΙΚΟ ΜΕΤΡΟ Α.Ε. με το οποίο ζητείται η προσωρινή κατάληψη της έκτασης με στοιχεία:

- 35-34-46-36-11-10-41-14-13-12-16-17-25-24-42-43-44-45-26-27-35 (Εμβαδού Ε=2600μ^2), που βρίσκεται κατά μήκος της οδού Ελ. Βενιζέλου, από την οδό Κρήτης έως την οδό Κωστή Παλαμά, στο Δήμο Αγ. Βαρβάρας, όπως φαίνεται στο συνημμένο σχέδιο. Φερόμενοι ιδιοκτήτες του πιο πάνω χώρου είναι οι: Δήμος Αγ. Βαρβάρας, κ.α..

και επειδή:

Η προσωρινή κατάληψη της υπόψη έκτασης κρίνεται αναγκαία για την κατασκευή του τμήματος «ΧΑΪΔΑΡΙ-ΠΕΙΡΑΙΑΣ» της επέκτασης της Γραμμής 3 του Μετρό της Αθήνας, και ειδικότερα για την κατασκευή του σταθμού «ΑΓ. ΒΑΡΒΑΡΑ» και προβλέπεται από τον Ν. 1955/91 η κατάληψη χώρων που εμπίπτουν στους σκοπούς της Εταιρείας ΑΤΤΙΚΟ ΜΕΤΡΟ Α.Ε.., αποφασίζουμε:

Την προσωρινή κατάληψη της έκτασης:

- 35-34-46-36-11-10-41-14-13-12-16-17-25-24-42-43-44-45-26-27-35 (Εμβαδού Ε=2600μ^2), που βρίσκεται κατά μήκος της οδού Ελ. Βενιζέλου, από την οδό Κρήτης έως την οδό Κωστή Παλαμά, στο Δήμο Αγ. Βαρβάρας, όπως φαίνεται στο συνημμένο σχέδιο, το οποίο αποτελεί αναπόσπαστο μέρος της απόφασης αυτής.

Μετά το πέρας των εργασιών ο χώρος να αποδοθεί στους ιδιοκτήτες του στην κατάσταση που αυτός βρίσκεται πριν από την κατάληψη. Προς τούτο η ΑΤΤΙΚΟ ΜΕΤΡΟ Α.Ε. να καταγράψει την υφιστάμενη προ της κατάληψης, κατάσταση.

Η κατάληψη θα διαρκέσει μέχρι την ολοκλήρωση του έργου του θέματος.


Η αποζημίωση για την προσωρινή κατάληψη της παραπάνω έκτασης θα καθορισθεί όπως προβλέπεται από τις διατάξεις του δεκάτου άρθρου του Ν. 1955/91.

Η απόφαση αυτή να δημοσιευθεί στην Εφημερίδα της Κυβερνήσεως.

Αθήνα, 2 Μαΐου 2011

Ο ΥΠΟΥΡΓΟΣ

ΔΗΜΗΤΡΙΟΣ ΡΕΠΠΑΣ

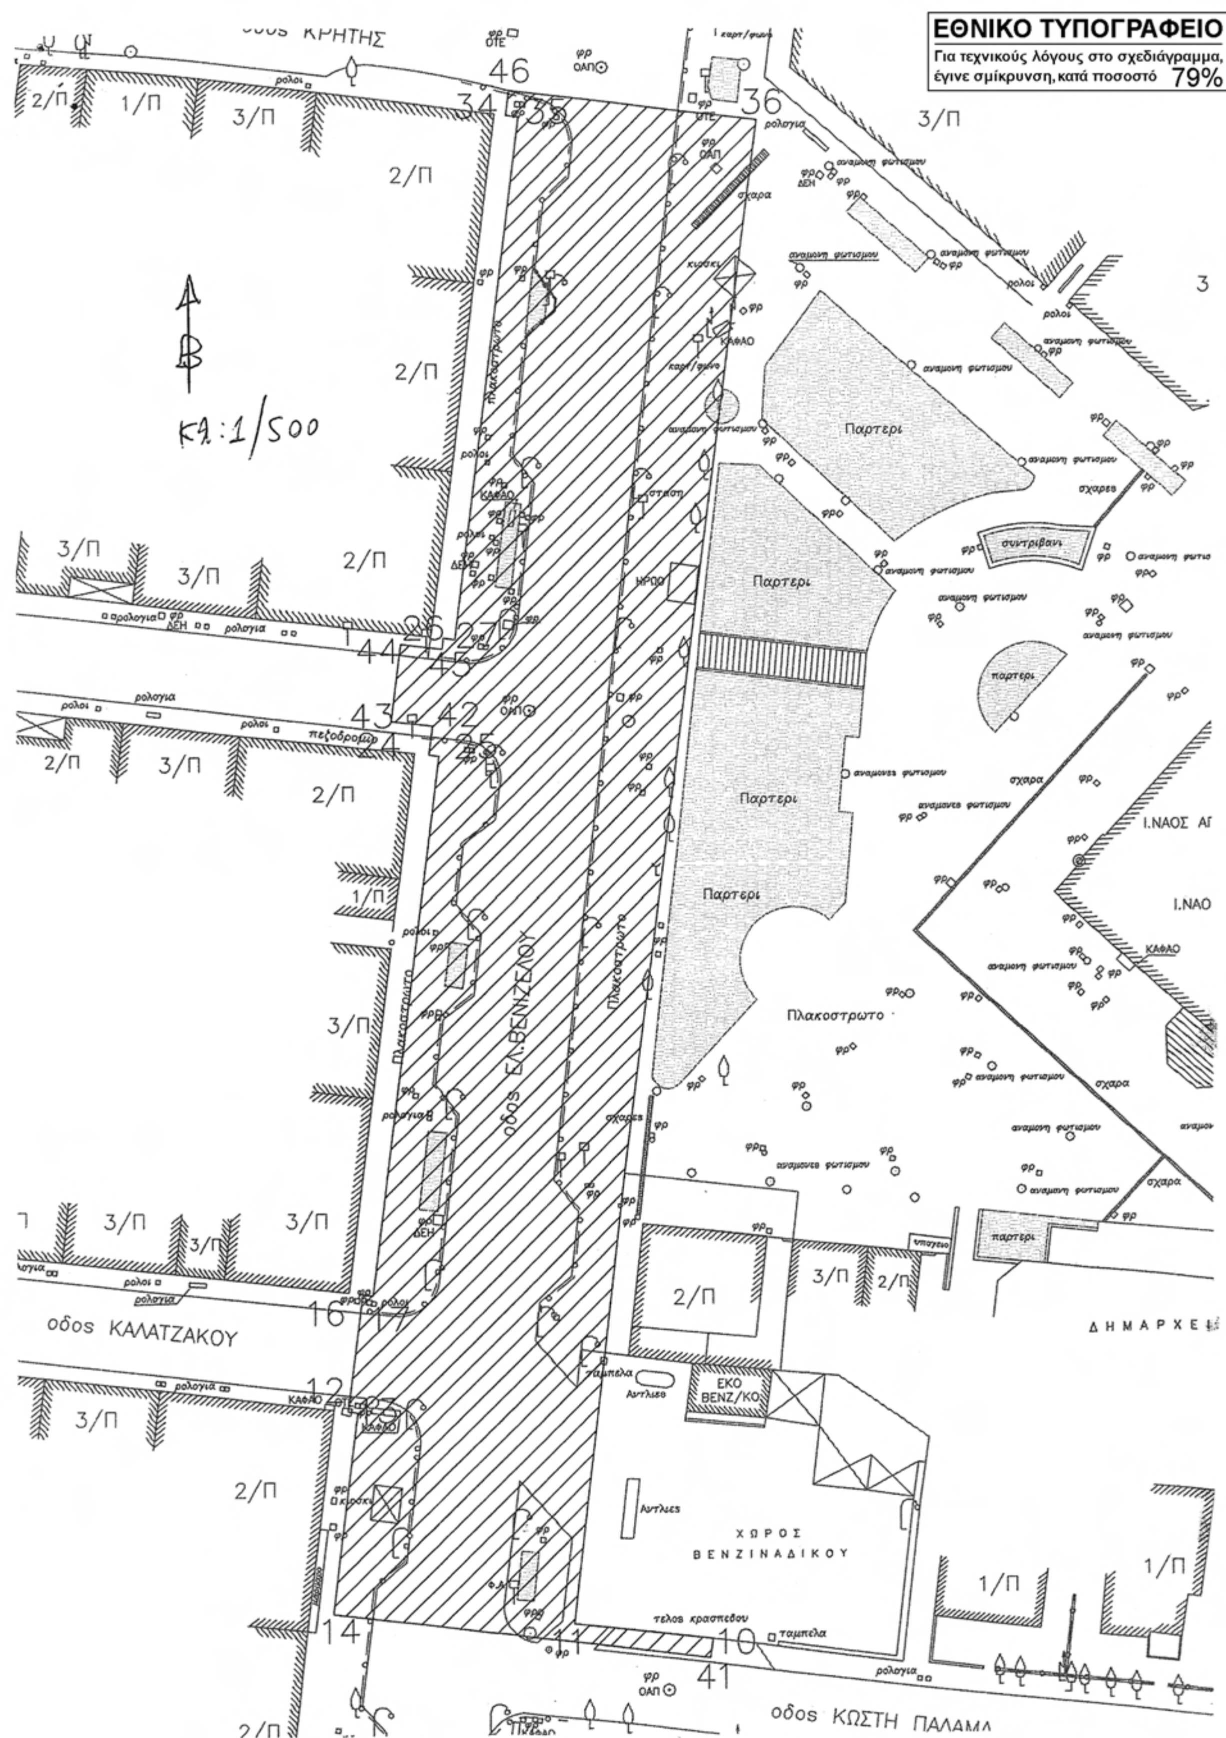
ΕΘΝΙΚΟ ΤΥΠΟΓΡΑΦΕΙΟ
Για τεχνικούς λόγους στο σχεδιάγραμμα, έγινε σμίκρυνση, κατά ποσοστό 79%
οδος ΚΡΗΤΗΣ
Κλ:1/500
οδος ΕΛ.ΒΕΝΙΖΕΛΟΥ
οδος ΚΑΛΑΤΖΑΚΟΥ
οδος ΚΩΣΤΗ ΠΑΛΑΜΑ
Πλακοστρωτο
Παρτερι
συντριβανι
Ι.ΝΑΟΣ
ΔΗΜΑΡΧΕ
ΕΚΟ BENZ/KO
ΧΩΡΟΣ ΒΕΝΖΙΝΑΔΙΚΟΥ
τελος κρασπεδου
ταμπελα
αναμονη φυτισμου
ρολογια
ρολοι
πεζοδρομιο
σχαρα
στασι
ΚΑΦΑΟ
1/Π
2/Π
3/Π

ΕΘΝΙΚΟ ΤΥΠΟΓΡΑΦΕΙΟ

ΕΦΗΜΕΡΙΣ ΤΗΣ ΚΥΒΕΡΝΗΣΕΩΣ

ΤΙΜΗ ΠΩΛΗΣΗΣ ΦΥΛΛΩΝ ΤΗΣ ΕΦΗΜΕΡΙΔΑΣ ΤΗΣ ΚΥΒΕΡΝΗΣΕΩΣ

Σε έντυπη μορφή:

- Για τα Φ.Ε.Κ. από 1 έως 16 σελίδες σε 1 € προσαυξανόμενη κατά 0,20 € για κάθε επιπλέον οκτασέλιδο ή μέρος αυτού.
- Για τα φωτοαντίγραφα Φ.Ε.Κ. σε 0,15 € ανά σελίδα.

Σε μορφή DVD/CD:

Τεύχος	Ετήσια έκδοση	Τριμηνιαία έκδοση	Μηνιαία έκδοση
Α΄	150 €	40 €	15 €
Β΄	300 €	80 €	30 €
Γ΄	50 €	-	-
Υ.Ο.Δ.Δ.	50 €	-	-
Δ΄	110 €	30 €	-

Τεύχος	Ετήσια έκδοση	Τριμηνιαία έκδοση	Μηνιαία έκδοση
Α.Α.Π.	110 €	30 €	-
Ε.Β.Ι.	100 €	-	-
Α.Ε.Δ.	5 €	-	-
Δ.Δ.Σ.	200 €	-	20 €
Α.Ε.-Ε.Π.Ε.	-	-	100 €

- Η τιμή πώλησης μεμονωμένων Φ.Ε.Κ. σε μορφή cd-rom από εκείνα που διατίθενται σε ψηφιακή μορφή και μέχρι 100 σελίδες, σε 5 € προσαυξανόμενη κατά 1 € ανά 50 σελίδες.

ΕΤΗΣΙΕΣ ΣΥΝΔΡΟΜΕΣ Φ.Ε.Κ.

Τεύχος	Έντυπη μορφή
Α΄	225 €
Β΄	320 €
Γ΄	65 €
Υ.Ο.Δ.Δ.	65 €

Τεύχος	Έντυπη μορφή
Δ΄	160 €
Α.Α.Π.	160 €
Ε.Β.Ι.	65 €
Α.Ε.Δ.	10 €

Τεύχος	Έντυπη μορφή
Α.Ε.-Ε.Π.Ε.	2.250 €
Δ.Δ.Σ.	225 €
Α.Σ.Ε.Π.	70 €
Ο.Π.Κ.	-

- Το τεύχος Α.Σ.Ε.Π. (έντυπη μορφή) θα αποστέλλεται σε συνδρομητές ταχυδρομικά, με την επιβάρυνση των 70 €, ποσό το οποίο αφορά τα ταχυδρομικά έξοδα.

- Η καταβολή γίνεται σε όλες τις Δημόσιες Οικονομικές Υπηρεσίες (Δ.Ο.Υ.). Το πρωτότυπο διπλότυπο (έγγραφο αριθμ. πρωτ. 9067/28.2.2005 2η Υπηρεσία Επιτρόπου Ελεγκτικού Συνεδρίου) με φροντίδα των ενδιαφερομένων, πρέπει να αποστέλλεται ή να κατατίθεται στο Εθνικό Τυπογραφείο (Καποδιστρίου 34, Τ.Κ. 104 32 Αθήνα).
- Σημειώνεται ότι φωτοαντίγραφα διπλοτύπων, ταχυδρομικές Επιταγές για την εξόφληση της συνδρομής, δεν γίνονται δεκτά και θα επιστρέφονται.
- Οι οργανισμοί τοπικής αυτοδιοίκησης, τα νομικά πρόσωπα δημοσίου δικαίου, τα μέλη της Ένωσης Ιδιοκτητών Ημερησίου Τύπου Αθηνών και Επαρχίας, οι τηλεοπτικοί και ραδιοφωνικοί σταθμοί, η Ε.Σ.Η.Ε.Α, τα τριτοβάθμια συνδικαλιστικά όργανα και οι τριτοβάθμιες επαγγελματικές ενώσεις δικαιούνται έκπτωσης πενήντα τοις εκατό (50%) επί της ετήσιας συνδρομής.
- Το ποσό υπέρ Τ.Α.Π.Ε.Τ. (5% επί του ποσού συνδρομής), καταβάλλεται ολόκληρο (Κ.Α.Ε. 3512) και υπολογίζεται πριν την έκπτωση.
- Στην Ταχυδρομική συνδρομή του τεύχους Α.Σ.Ε.Π. δεν γίνεται έκπτωση.

Πληροφορίες για δημοσιεύματα που καταχωρίζονται στα Φ.Ε.Κ. στο τηλ.: 210 5279000.
Φωτοαντίγραφα παλαιών Φ.Ε.Κ.: Μάρνη 8, τηλ.: 210 8220885, 210 8222924, 210 5279050.

Τα φύλλα όλων των τευχών της Εφημερίδας της Κυβερνήσεως διατίθενται δωρεάν σε ηλεκτρονική μορφή από την ιστοσελίδα του Εθνικού Τυπογραφείου (www.et.gr)

Ηλεκτρονική Διεύθυνση: http://www.et.gr - e-mail: webmaster.et@et.gr

ΟΙ ΥΠΗΡΕΣΙΕΣ ΕΞΥΠΗΡΕΤΗΣΗΣ ΠΟΛΙΤΩΝ ΛΕΙΤΟΥΡΓΟΥΝ ΚΑΘΗΜΕΡΙΝΑ ΑΠΟ 08:00 ΜΕΧΡΙ 13:00



ΑΠΟ ΤΟ ΕΘΝΙΚΟ ΤΥΠΟΓΡΑΦΕΙΟ
ΚΑΠΟΔΙΣΤΡΙΟΥ 34 * ΑΘΗΝΑ 104 32 * ΤΗΛ. 210 52 79 000 * FAX 210 52 21 004